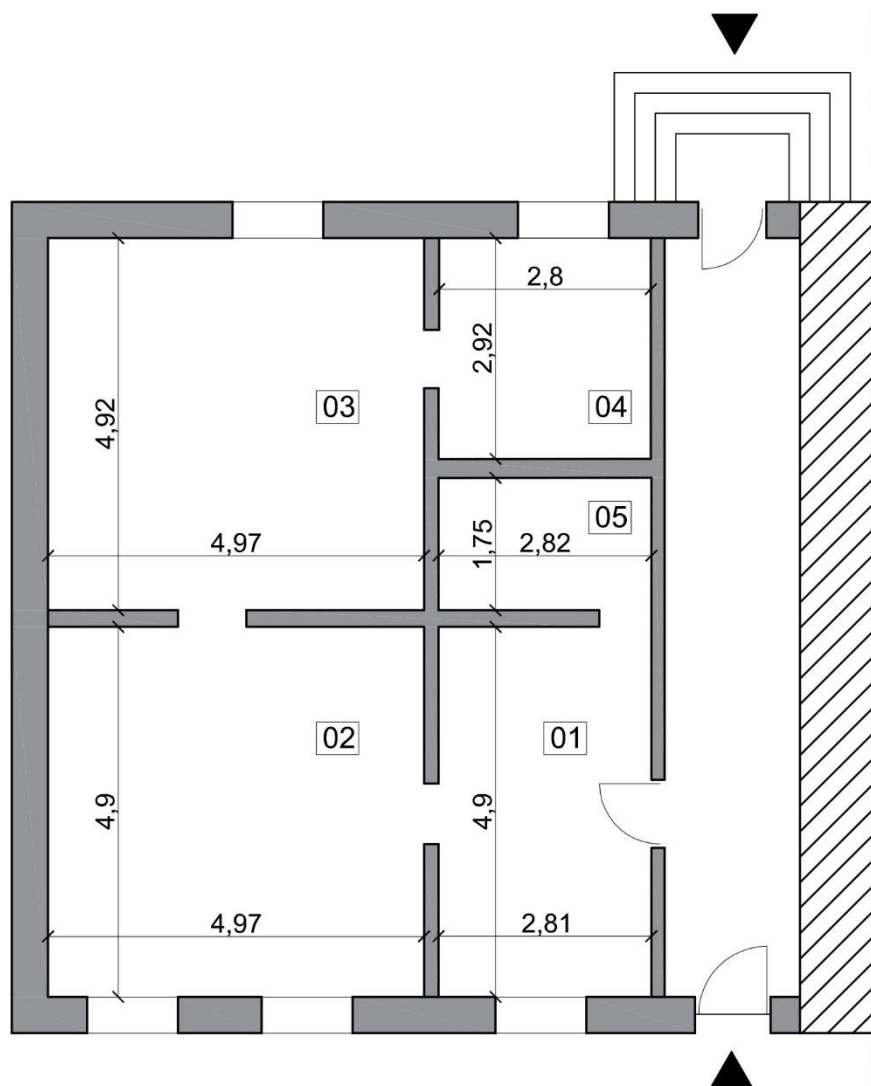


**Załącznik do raportu z badania wstępnego
dostępności dla osób
z niepełnosprawnością
dotyczący dostosowania sześciu lokali do potrzeb
osób z niepełnosprawnością fizyczną w pięciu
gminach województwa pomorskiego**

w ramach projektu „Wypracowanie standardu i przeprowadzenie pilotażu w zakresie usług mieszkalnictwa wspomaganego dla osób z niepełnosprawnością fizyczną, z uwzględnieniem możliwości finansowania tego rozwiązania”,
realizowanego w ramach Programu Operacyjnego Wiedza Edukacja Rozwój 2014-2020 współfinansowanego ze środków Europejskiego Funduszu Społecznego

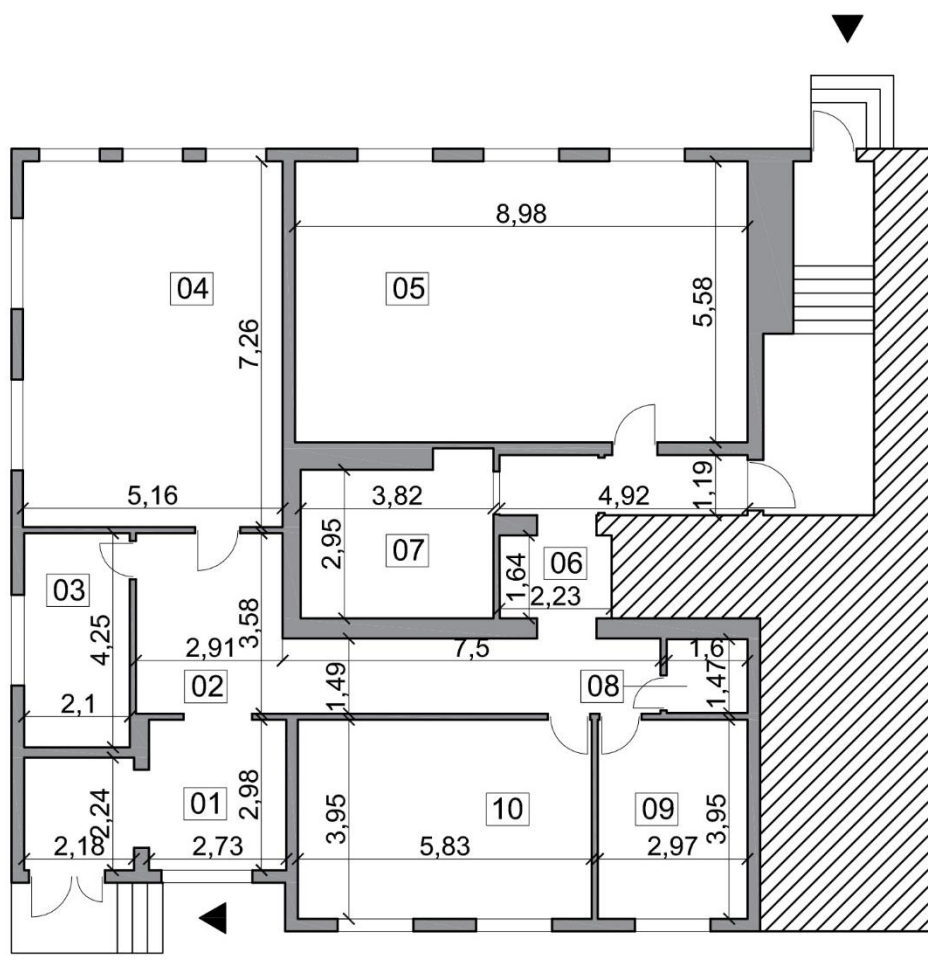
Zestawienie obmiarów poszczególnych lokali

01. ul. I Armii Wojska Polskiego 3/2, 84-100 Puck – lokal 75,71 m²

skala 1:100

Zestawienie powierzchni:

01. pomieszczenie I	13,78 m ²
02. pomieszczenie II	24,33 m ²
03. pomieszczenie III	24,47 m ²
04. pomieszczenie IV	8,20 m ²
05. łazienka	4,93 m ²
	75,71 m²

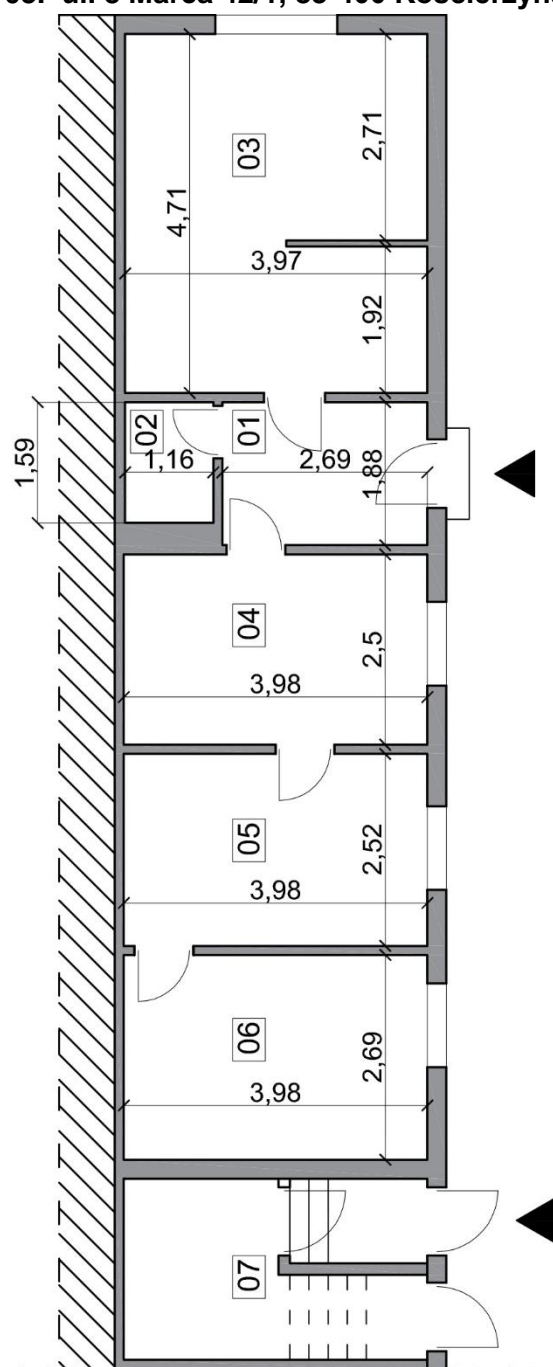
02. ul. Szkolna 16, 83-342 Kamienica Królewska – dwa lokale 190,41 m²

skala 1:150

Zestawienie powierzchni:

01. przedsionek	13,46 m ²
02. komunikacja I	21,58 m ²
03. pomieszczenie I	8,91 m ²
04. pomieszczenie II	37,41 m ²
05. pomieszczenie III	50,06 m ²
06. komunikacja II	10,10 m ²
07. Kuchnia	11,78 m ²
08. toaleta nauczycieli	2,35 m ²
09. toaleta uczniów	11,73 m ²
10. pomieszczenie IV	23,03 m ²
	190,41 m²

Lokal I: 71,94 m²Lokal II: 118,47 m²

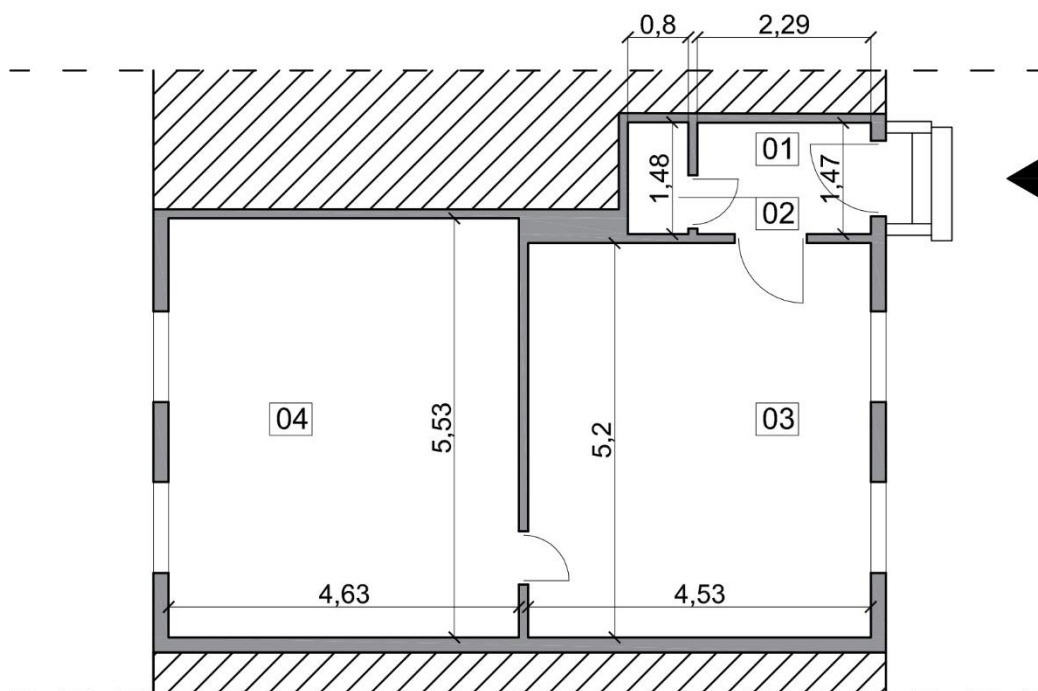
03. ul. 8 Marca 42/1, 83-400 Kościerzyna – lokal 56,10 m²

skala 1:100

Zestawienie powierzchni:

01. komunikacja	5,05 m ²
02. toaleta	1,83 m ²
03. pomieszczenie I	18,54 m ²
04. pomieszczenie II	9,95 m ²
05. pomieszczenie III	10,03 m ²
06. pomieszczenie IV	10,70 m ²
07. komunikacja II	7,39 m ²

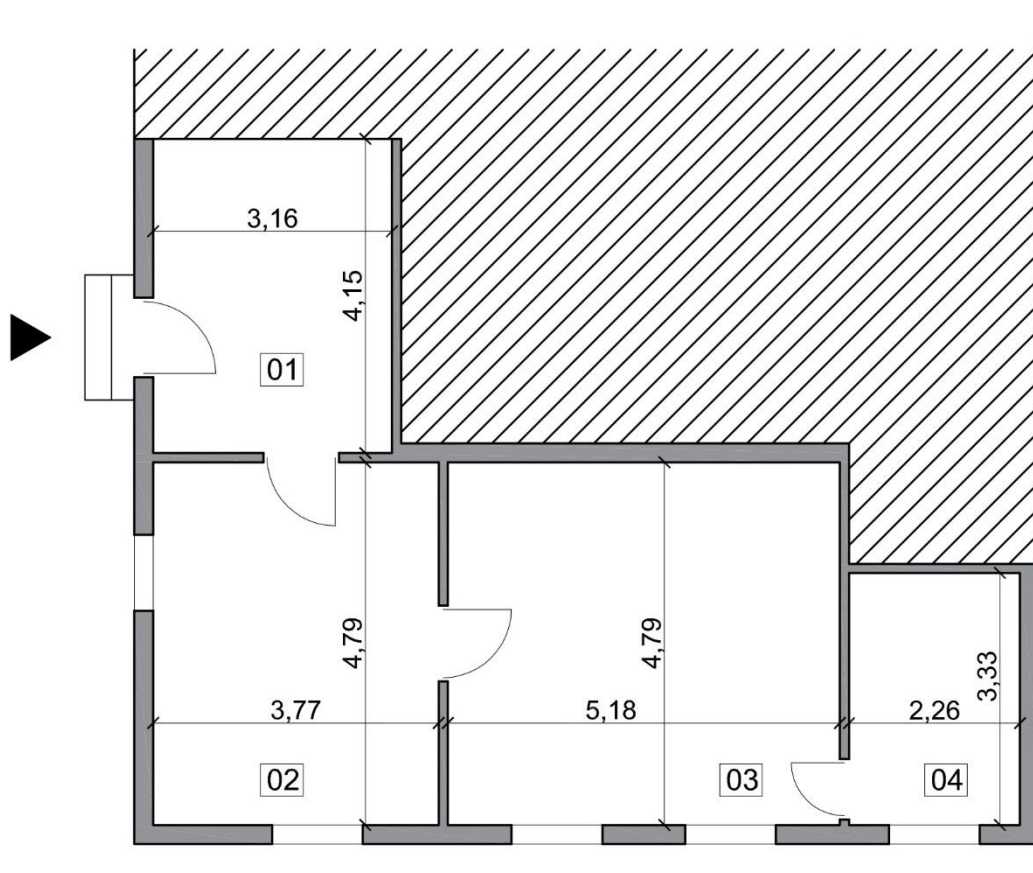
56,10 m² + 7,39 m² (klatka schodowa)

04. 89-632 Huta 15/3 – lokal 49,19 m²

skala 1:100

Zestawienie powierzchni:

01. komunikacja	3,36 m ²	część wspólna
02. toaleta	1,18 m ²	część wspólna
03. pomieszczenie I	23,57 m ²	
04. pomieszczenie II	25,62 m ²	
49,19 m² + 4,54 m² (część wspólna)		

05. Barkowo 44/3, 77-300 Człuchów – lokal 50,37 m²

skala 1:100

Zestawienie powierzchni:

01. komunikacja	13,08 m ²	część wspólna
02. pomieszczenie I	18,06 m ²	
03. pomieszczenie II	24,80 m ²	
04. pomieszczenie III	7,51 m ²	

50,37 m² + 13,08 m² (część wspólna)

Wykonanie badania dostępności:
Fundacja Polska Bez Barrier



✉ fundacja@polskabezbarier.org
f [polskabezbarier.org](https://www.facebook.com/polskabezbarier.org)
☎ +48 790 494 794

Opracowanie:
dr inż. arch. Paulina Tota

Warszawa, 15.02.2019